

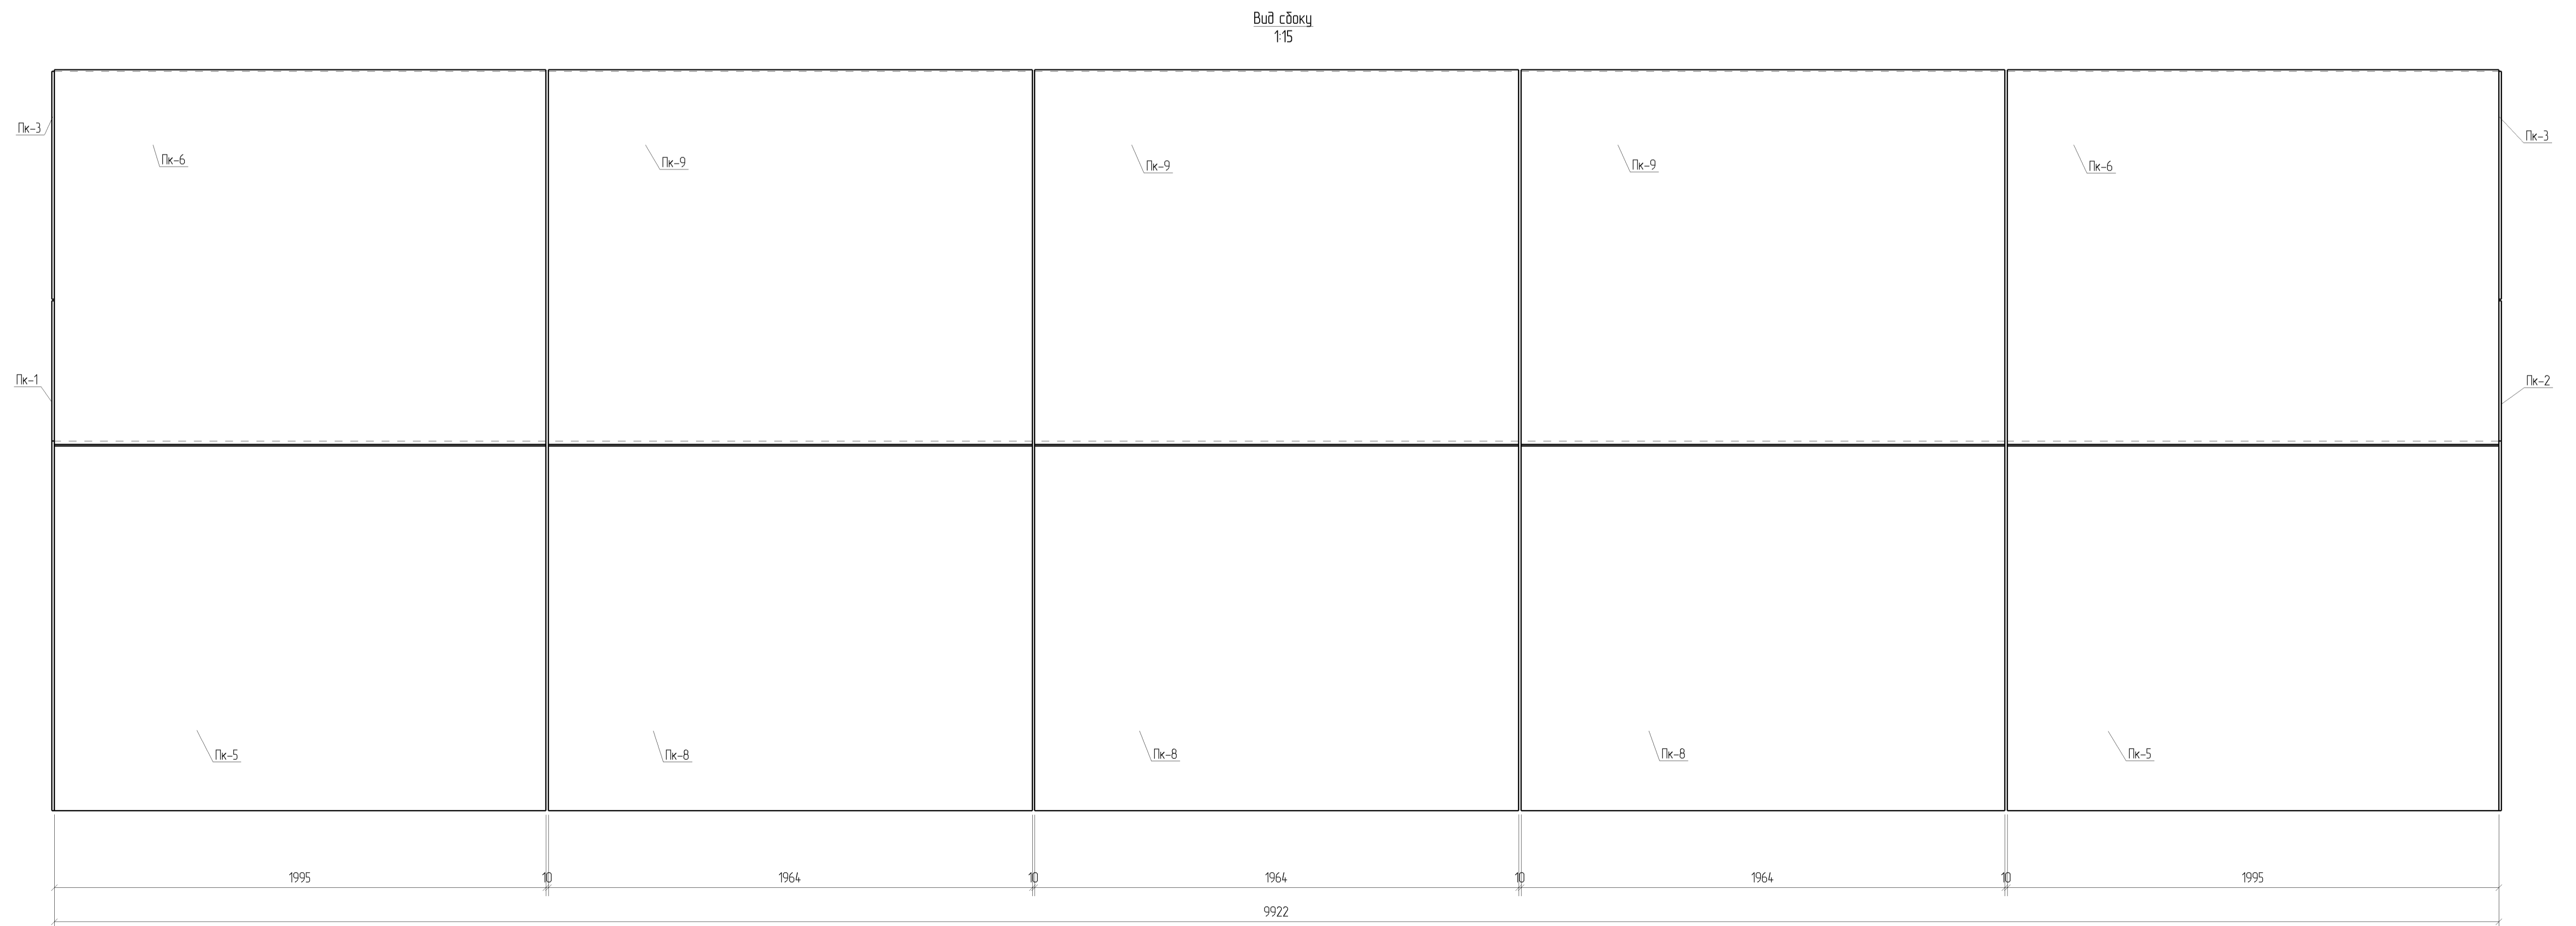


Раскладка поликарбоната 3x10

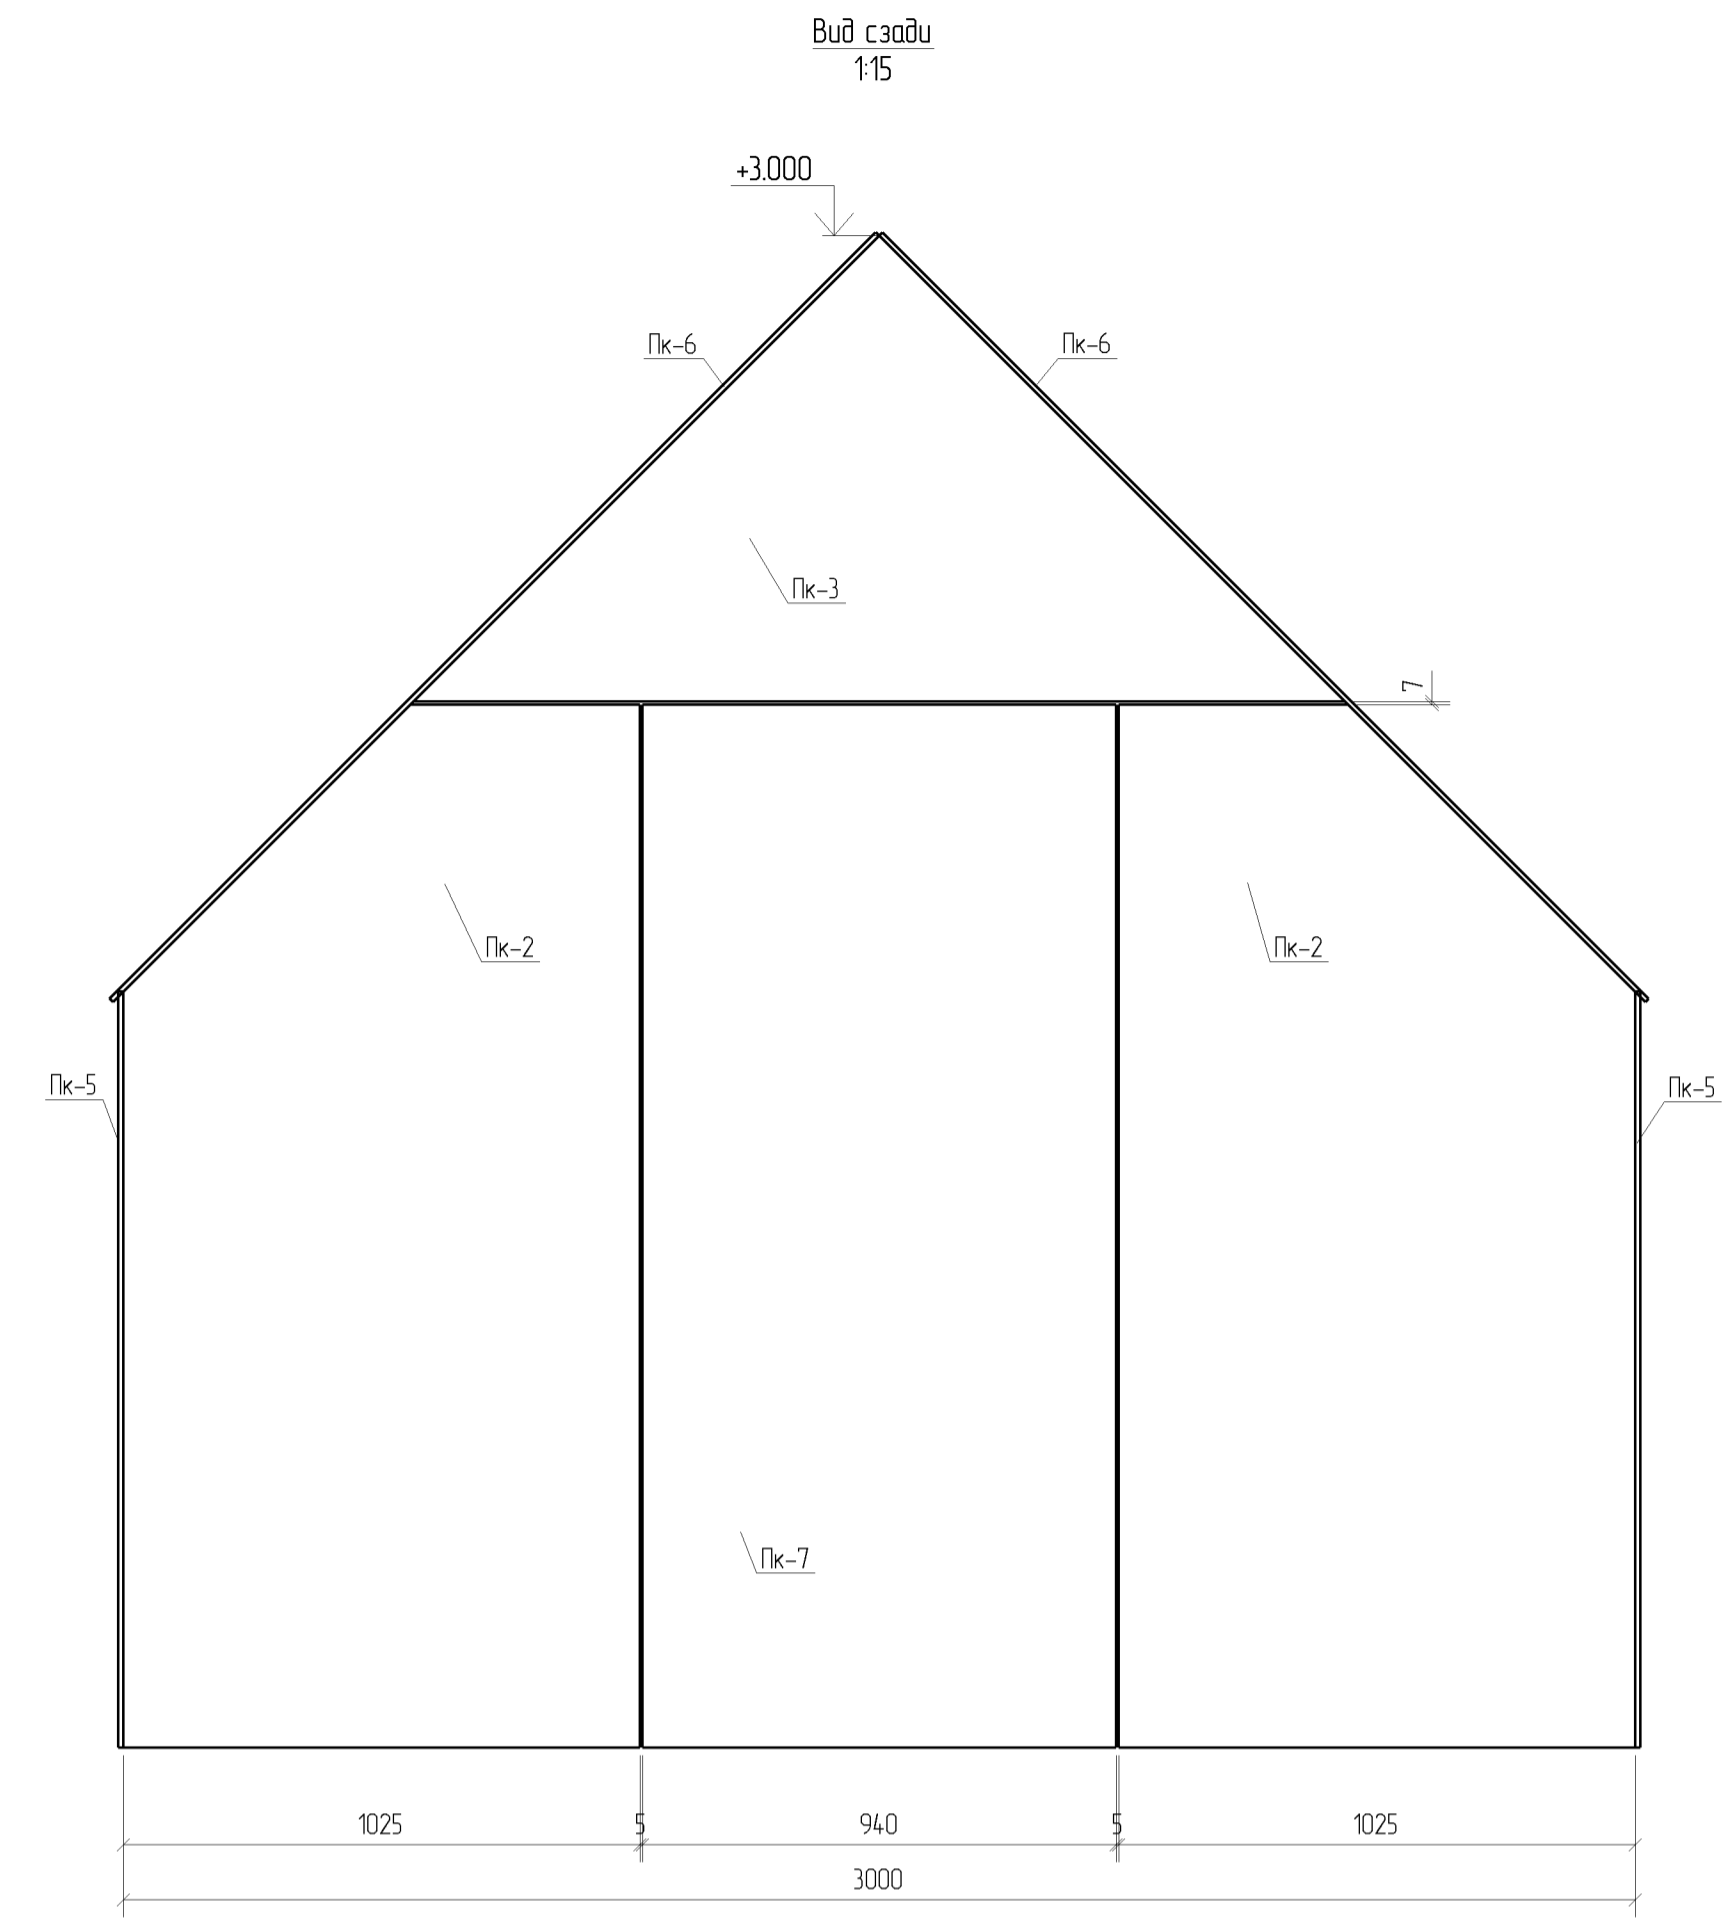

Английская теплица 3,0x10,0 м.

Раскрой сотового поликарбоната (вертикальная раскладка "встык" с учетом термической деформации листов)

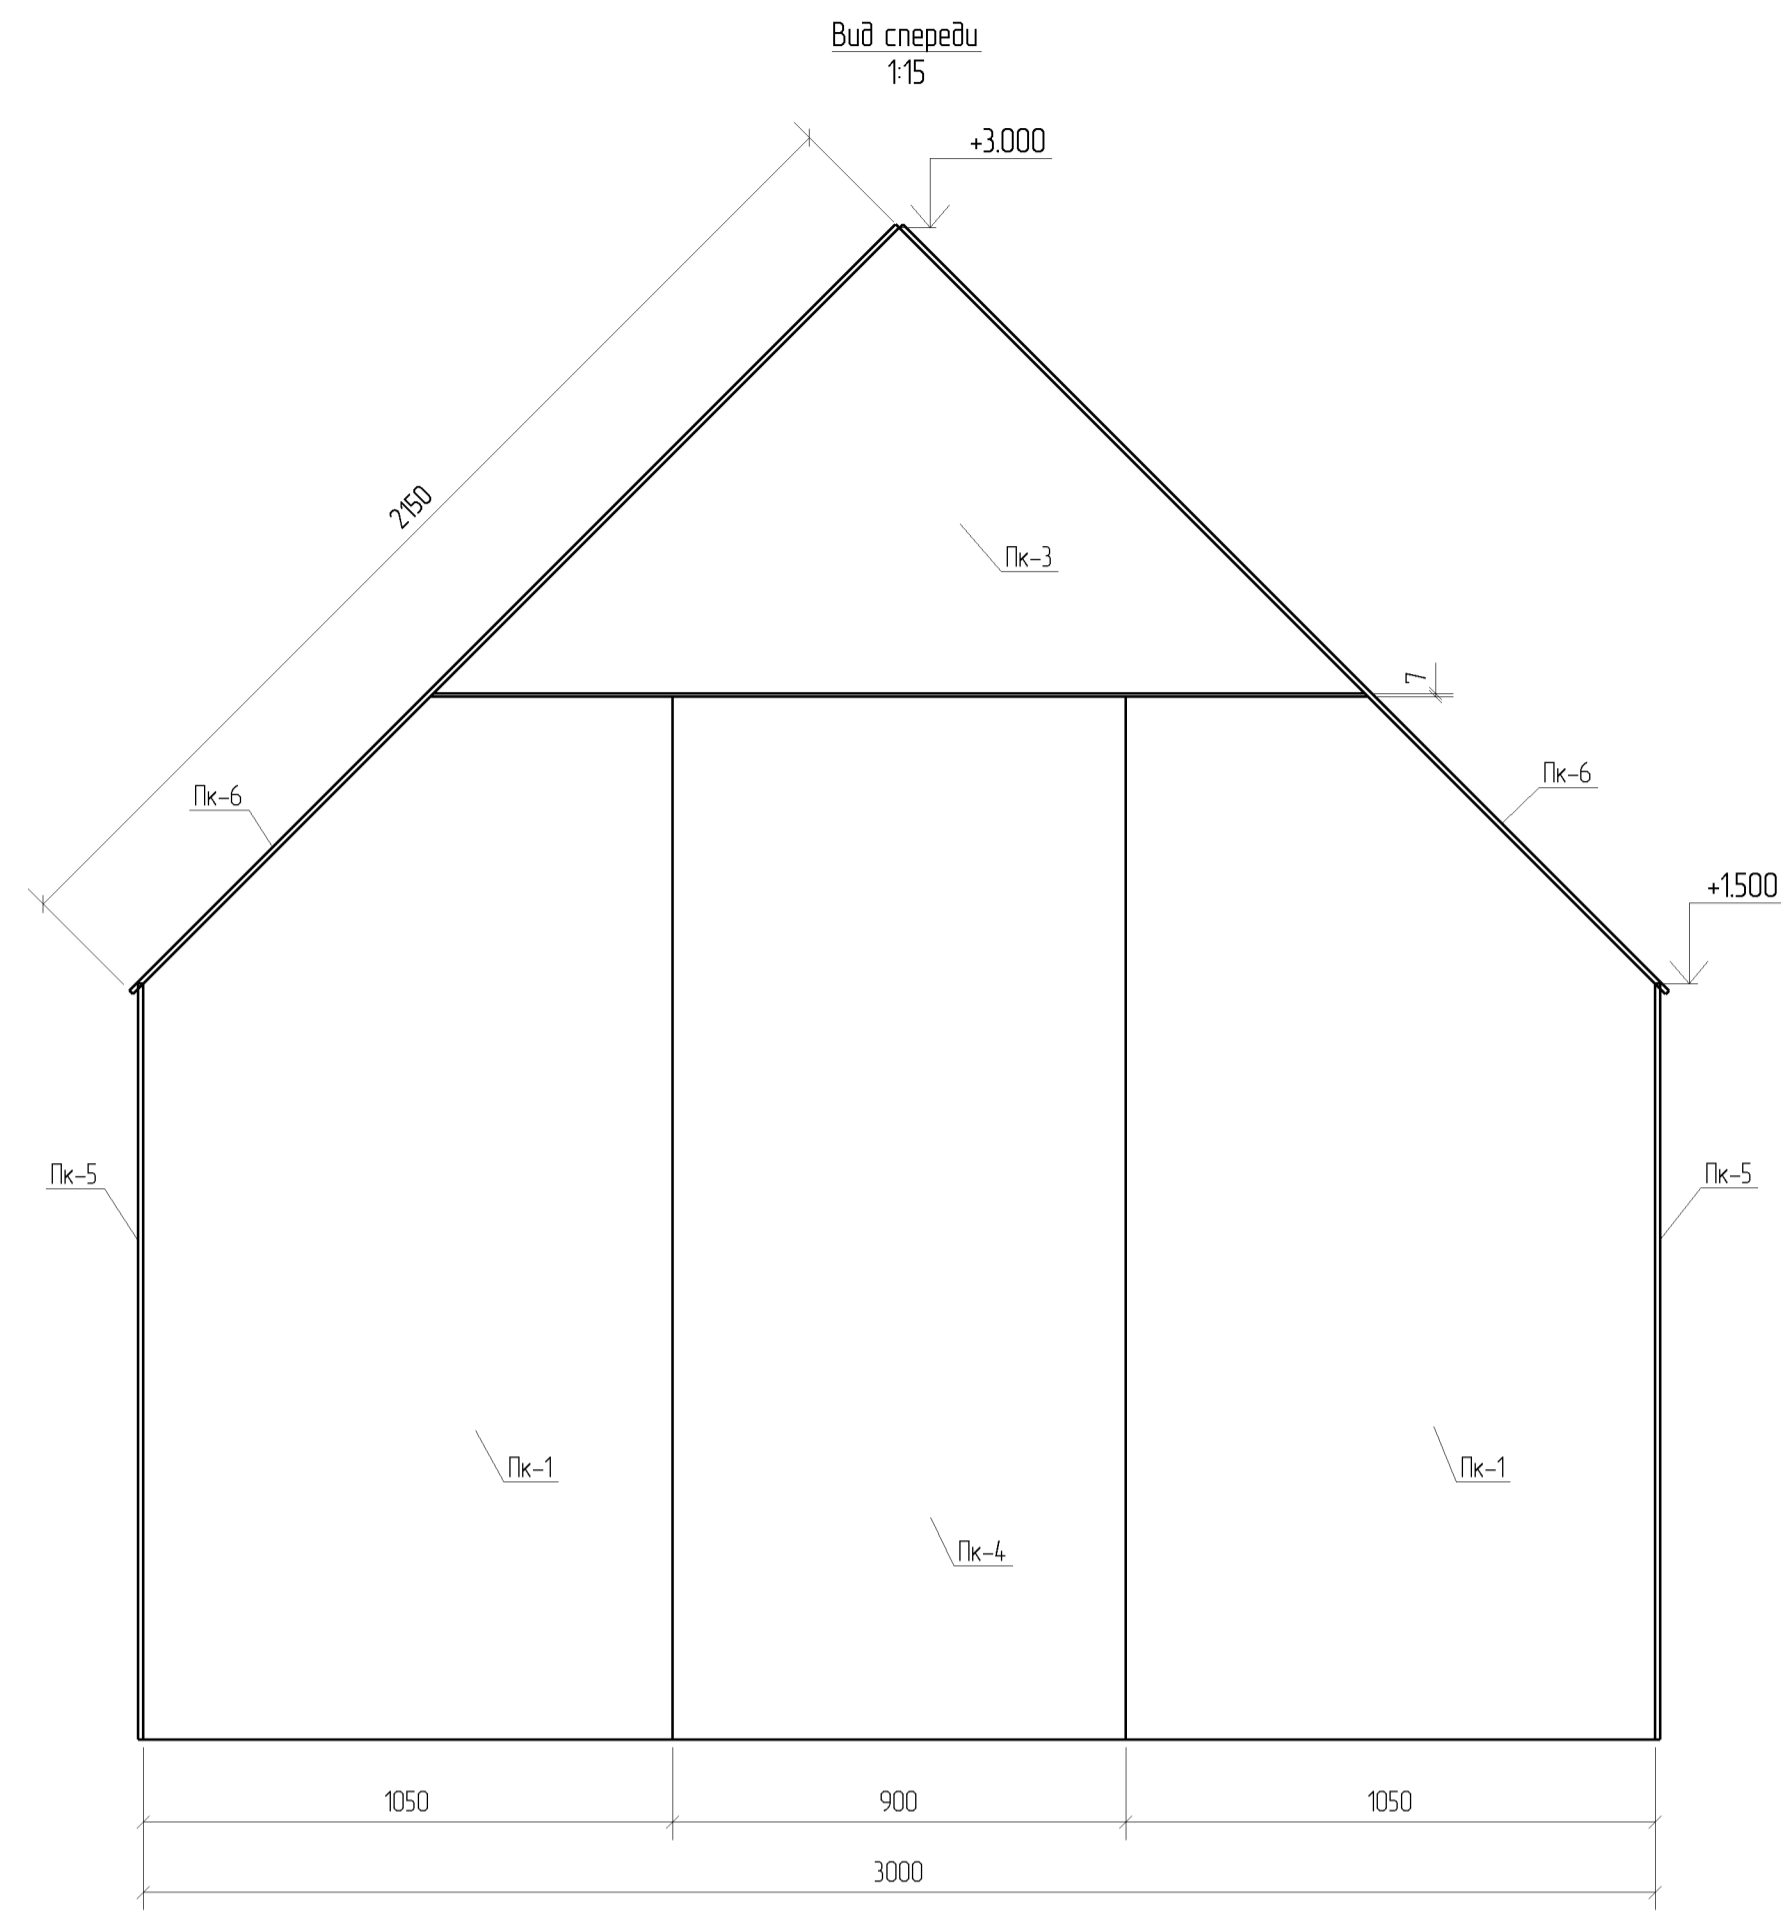